




1 PLANTA BAIXA TÉRREO
 ESCALA 1:100

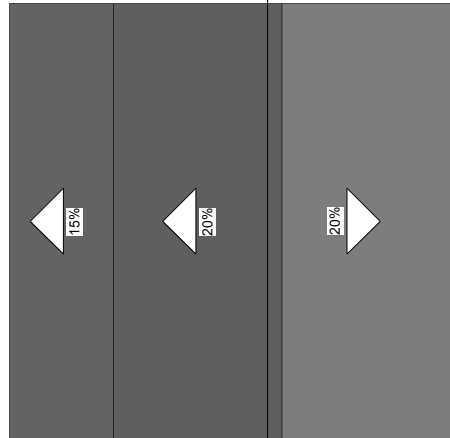

6 Cobertura
 ESCALA 1:100

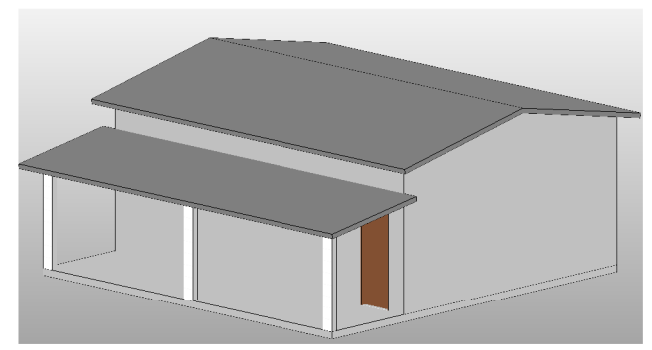


4 PERSPECTIVA
 ESCALA

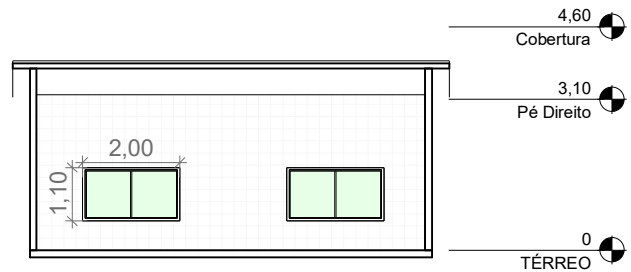


3 Section 0
 ESCALA 1:100


FOLHA P01 01	PREFEITURA MUNICIPAL DE ELDORADO DO CARAJÁS REFORMA, CONSTRUÇÃO E AMPLIAÇÃO DE PRÉDIOS PÚBLICOS PARA ATENDER AS NECESSIDADES DA SECRETARIA DE MUNICIPAL DE EDUCAÇÃO DE ELDORADO DO CARAJÁS - PA
OBJETO : SALAS TAMANHO PADRAO 6 X 8	

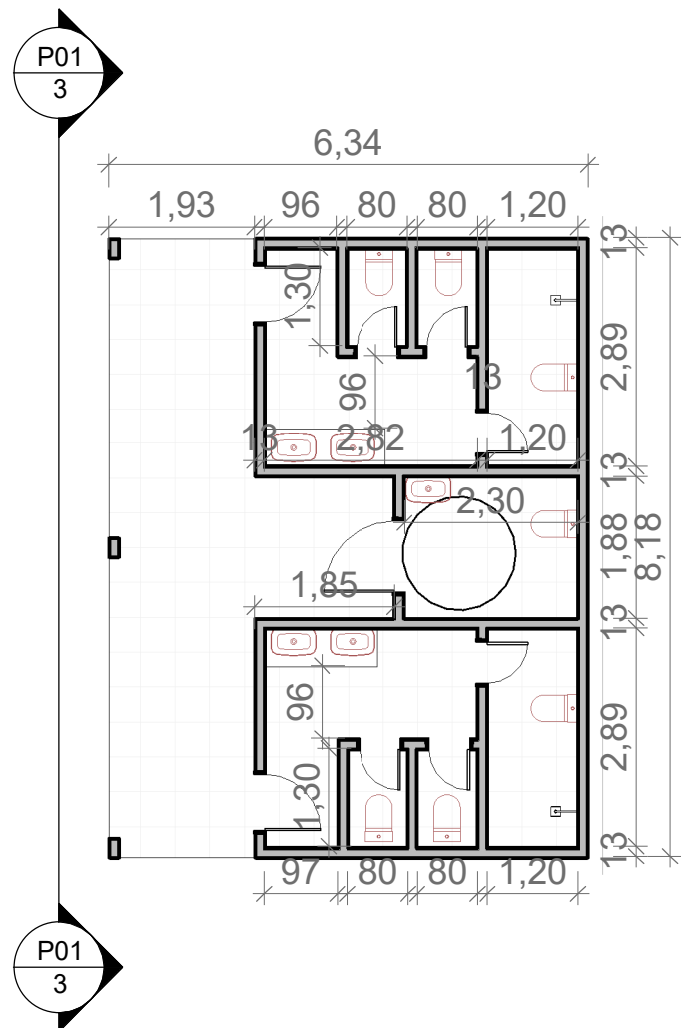


1 **PLANTA BAIXA TÉRREO**
ESCALA 1:100

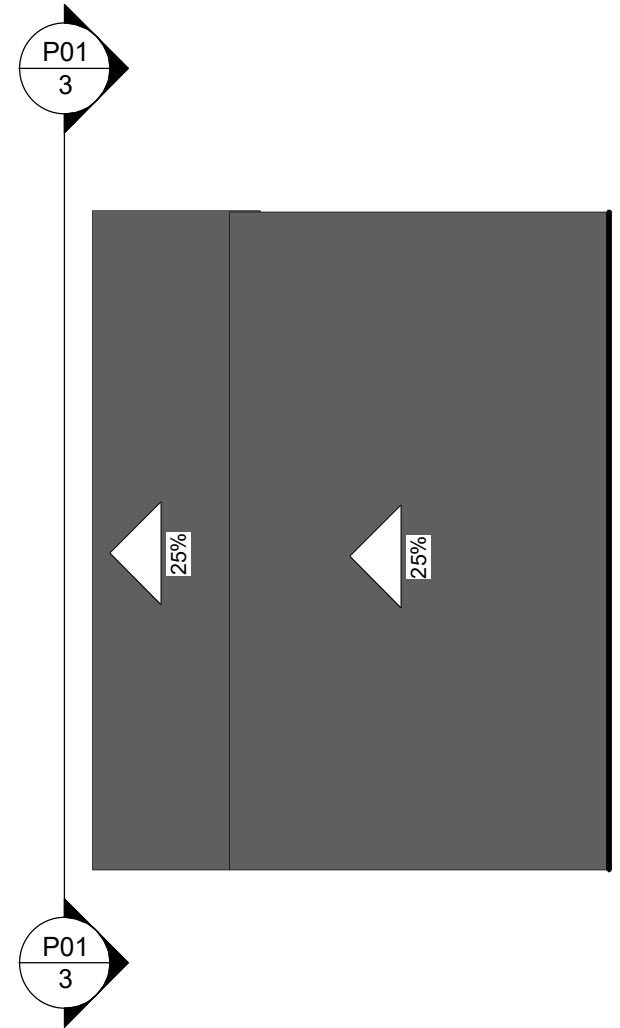


2 **Pé Direito**
ESCALA 1:100



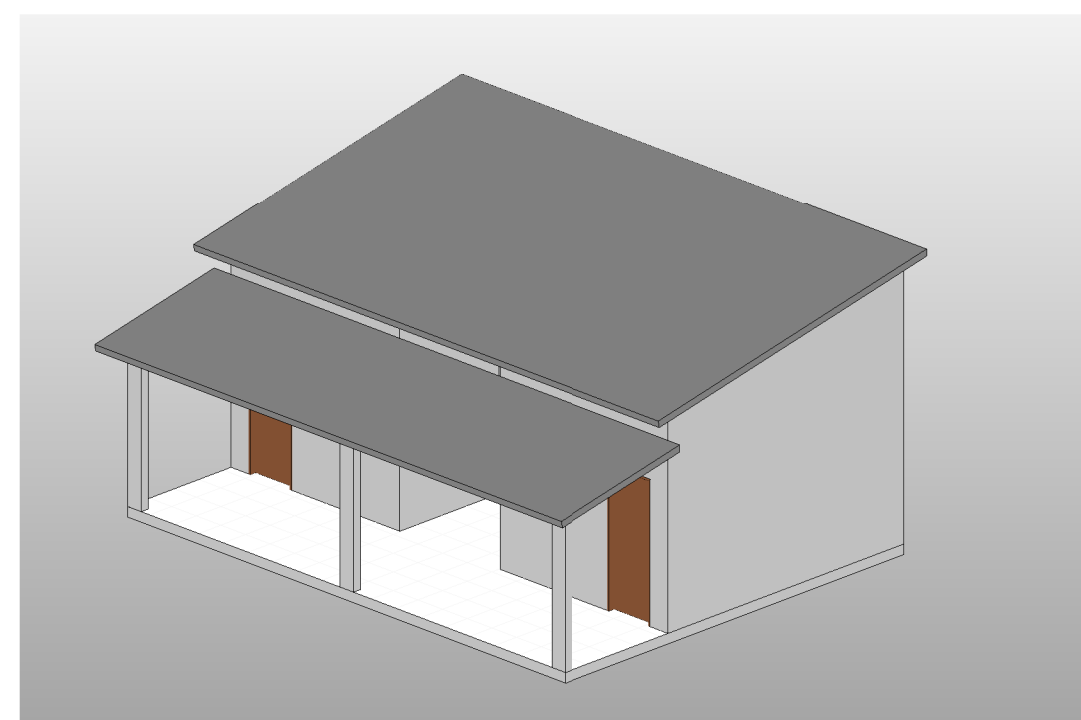


4 **PERSPECTIVA**
ESCALA

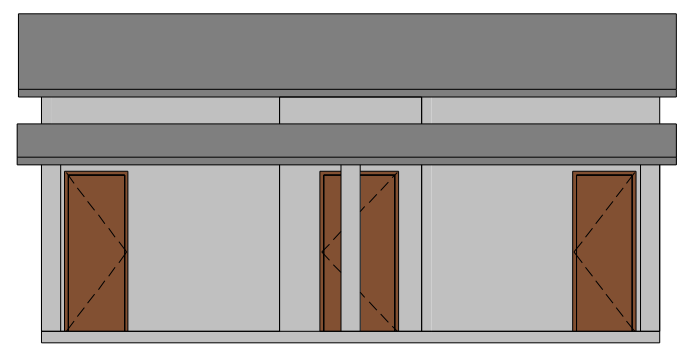

3 **Section 0**
ESCALA 1:100

<p>FOLHA P01 01</p>	<p>PREFEITURA MUNICIPAL DE ELDORADO DO CARAJÁS - PA REFORMA, CONSTRUÇÃO E AMPLIAÇÃO DE PRÉDIOS PÚBLICOS PARA ATENDER AS NECESSIDADES DA SECRETARIA DE MUNICIPAL DE EDUCAÇÃO DE ELDORADO DO CARAJÁS - PA</p>
<p>OBJETO : BANHEIROS</p>	

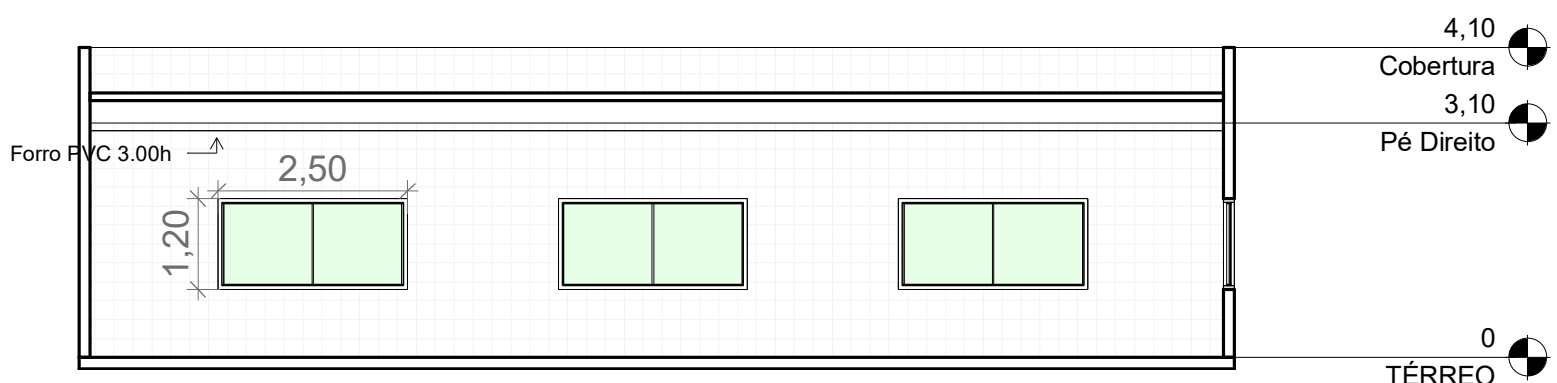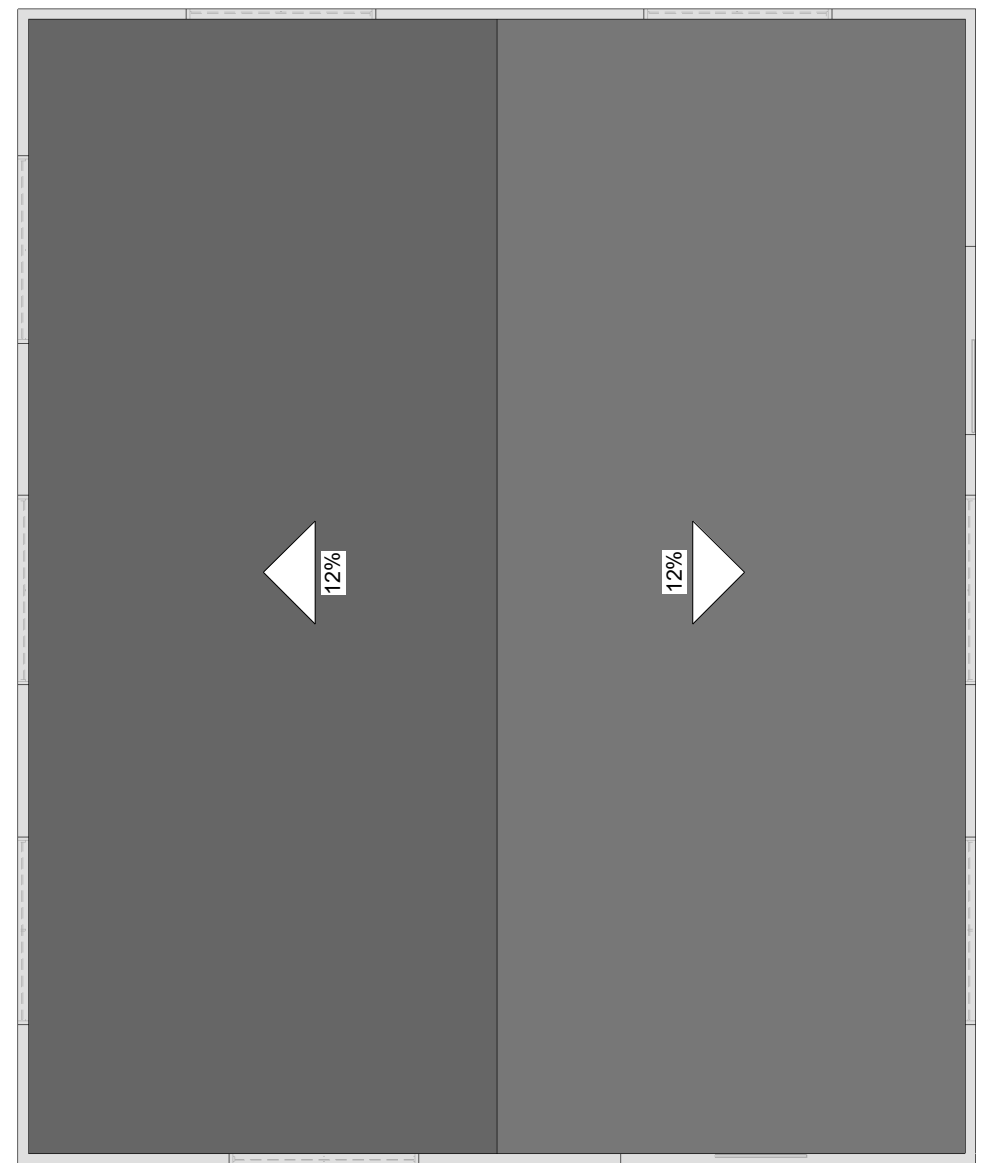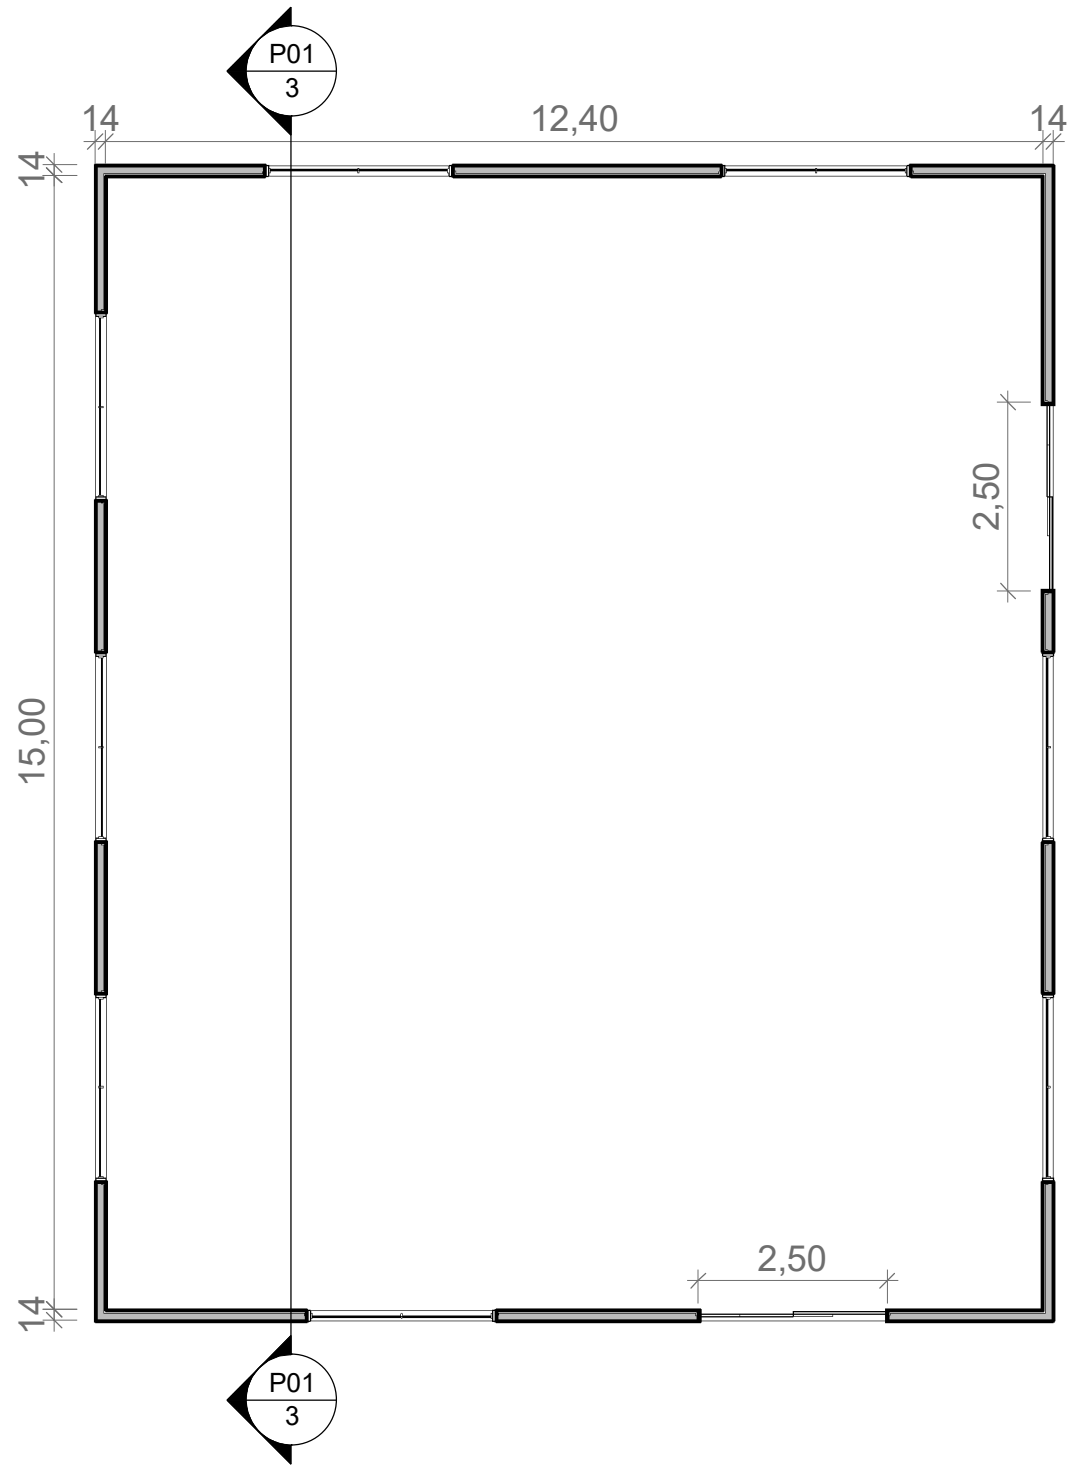

3 Section 0
ESCALA 1:100

FOLHA P01 01	PREFEITURA MUNICIPAL DE ELDORADO DO CARAJÁS - PA REFORMA, CONSTRUÇÃO E AMPLIAÇÃO DE PRÉDIOS PÚBLICOS PARA ATENDER AS NECESSIDADES DA SECRETARIA DE MUNICIPAL DE EDUCAÇÃO DE ELDORADO DO CARAJÁS - PA	
	OBJETO : REFEITÓRIO	

